


PLANTA BAJA

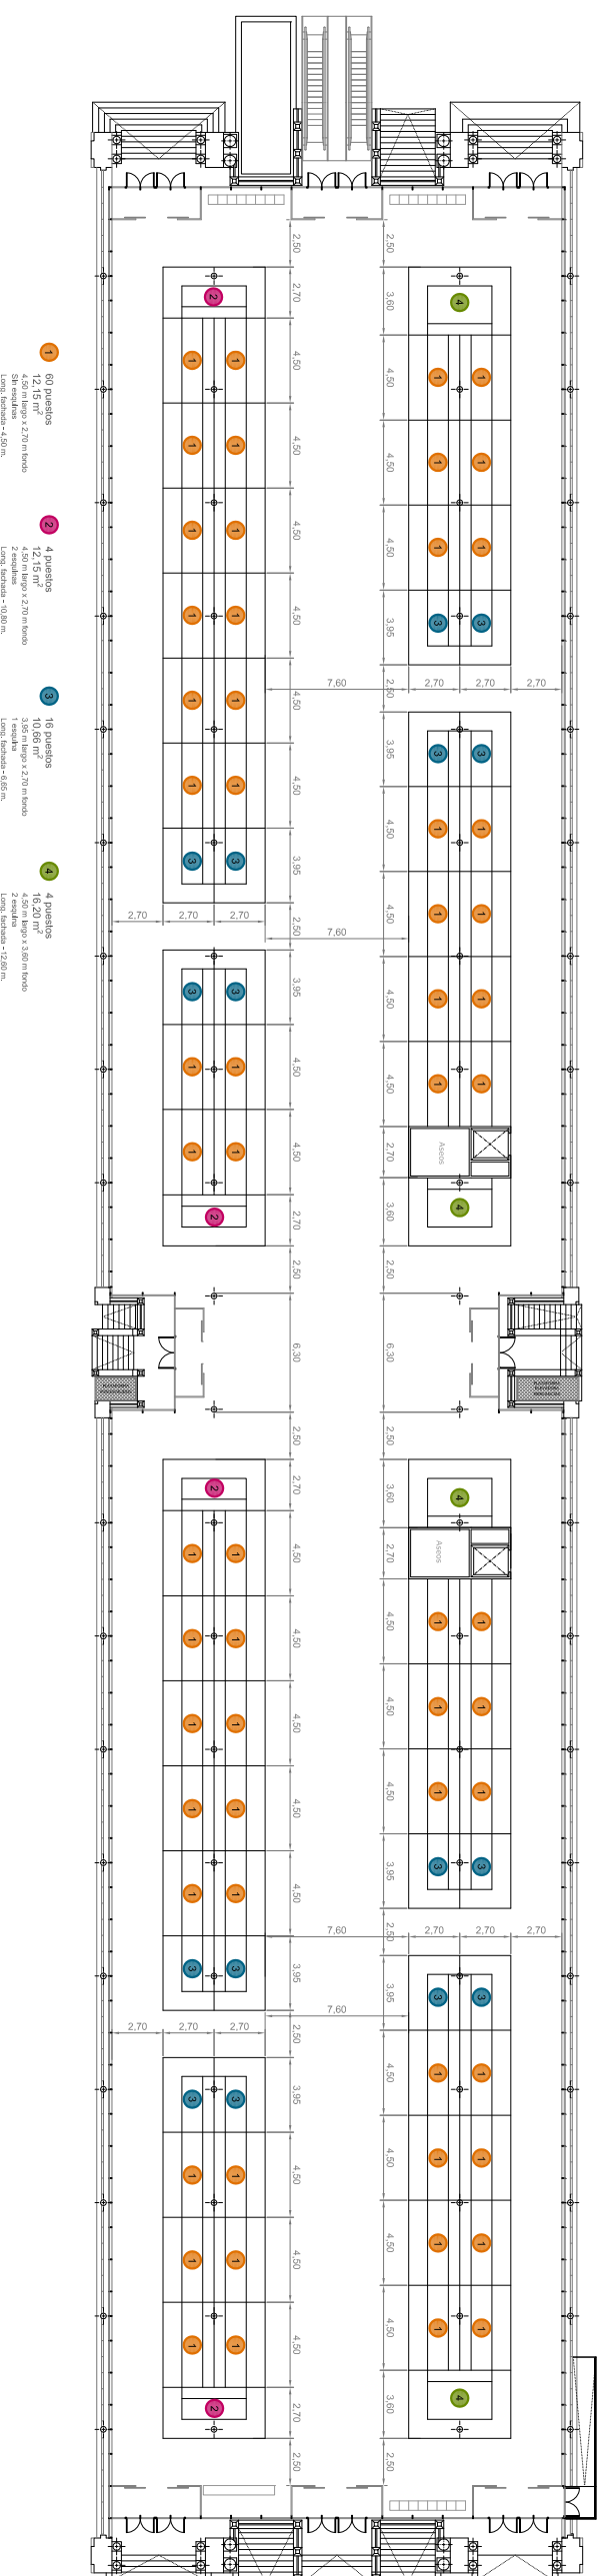

- 1** 60 puestos
- 2** 4 puestos
- 3** 16 puestos
- 4** 4 puestos
